


Справ. N	Перв. примен.
----------	---------------

Инв. N подл.	Подп. и дата	Взам. инв. N	Инв. N дубл.	Подп. и дата
--------------	--------------	--------------	--------------	--------------

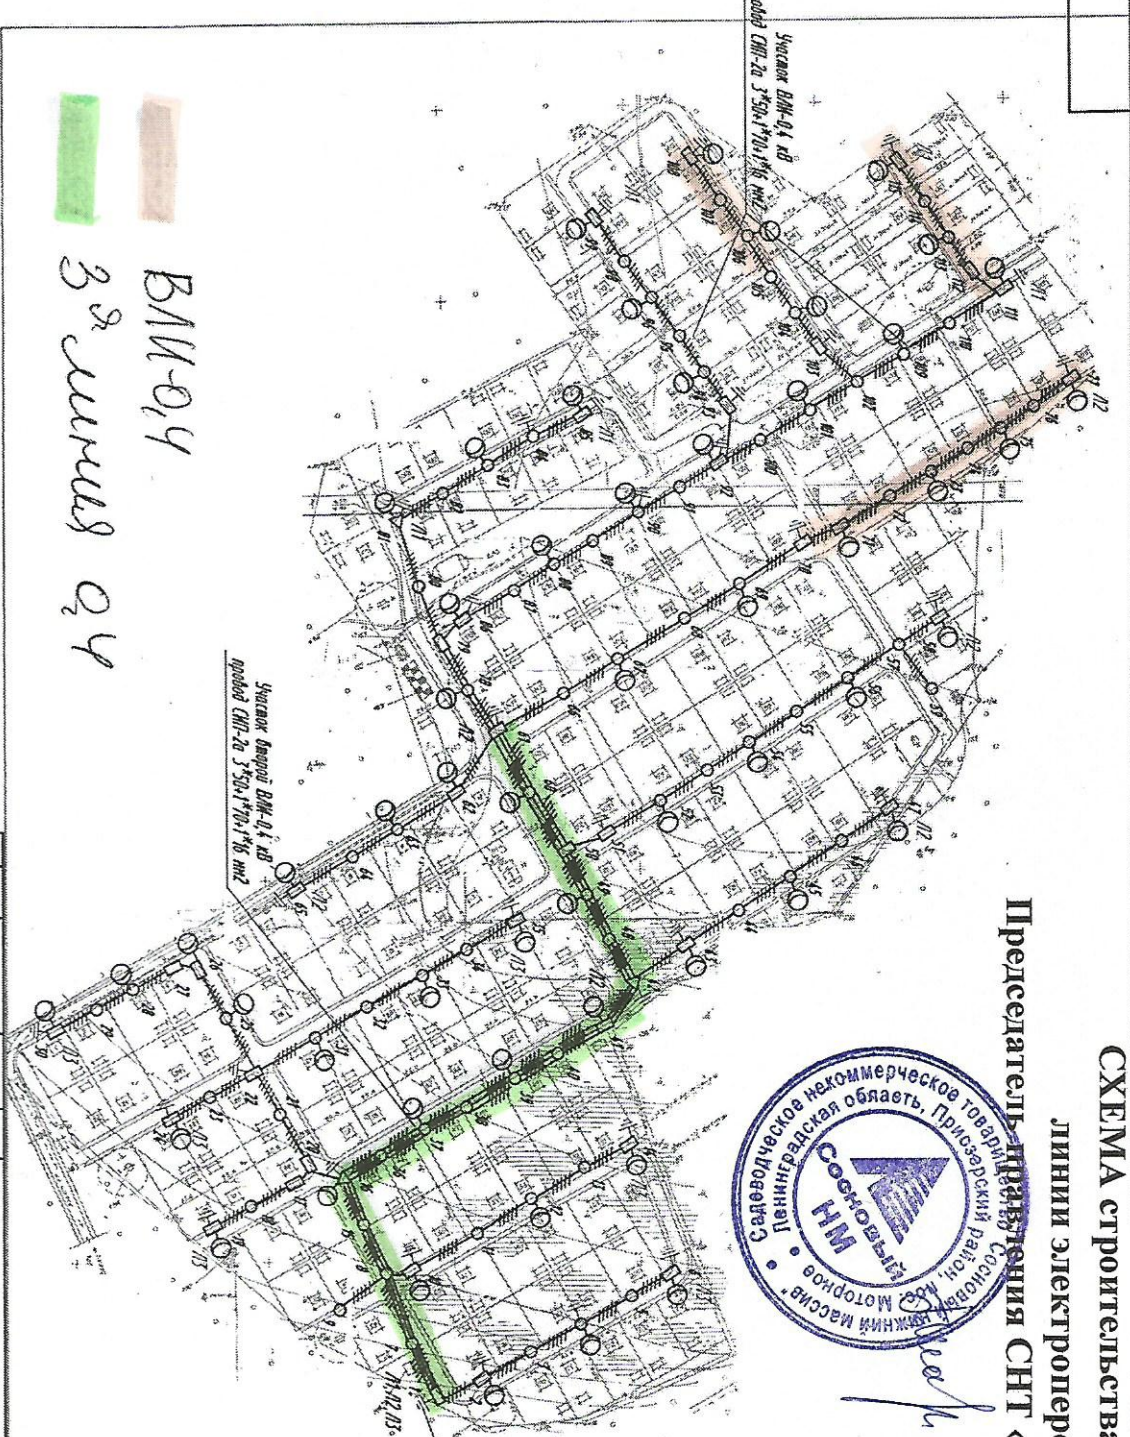

2019
 ВЛН-0,4
 3-я линия 0,4

ПРИМЕЧАНИЕ: Вводы в дома выполнены проводом СИП-2а 2*16 мм² по системе заземления TN-C-S. Уличное освещение - 5кВ светодиодной ЖКУ300-150 с лампами ДНАТ-150, уроражение в КТП по схеме с фазоразре. На конечных опорах ВЛН-0,4 кВ установлены устройства для наклона переносного заземления согласно ПУЭ ВЛН-0,4 кВ. На вводах опор ВЛН-0,4 кВ или на вводах в здание установлена административная выключатель.

СХЕМА строительства низковольтной
 линии электропередач на 2019 год
 Председатель Правления СНТ «Сосновый НМ»



Шарова Т.Ю. =

Км. лист	№ Докуч.	Подп.	Дата
Разряд	Адрес ВЛ	Р/п	
Канал	Адрес ВЛ	Лист 1	Листов
Электроснабжение СНТ "Сосновый-нижний насадов" в насадове "Маторное-Бергесовое" Производственного района			
Лист 1 из 1			
0111-ПР-001110110-076-ЭС			
Лист 1 из 1			
2. Произвск 000 "Энергетик"			