

Инв.№ подл.	Подп. и дата	Взам.инв.№	Инв.№ дудл.	Подп. и дата

Справ. №	Перв. примен.

- участки вновь строящейся ВЛИ-0,4 кВ Л1
- участки второй линии подвески ВЛИ-0,4 кВ Л2

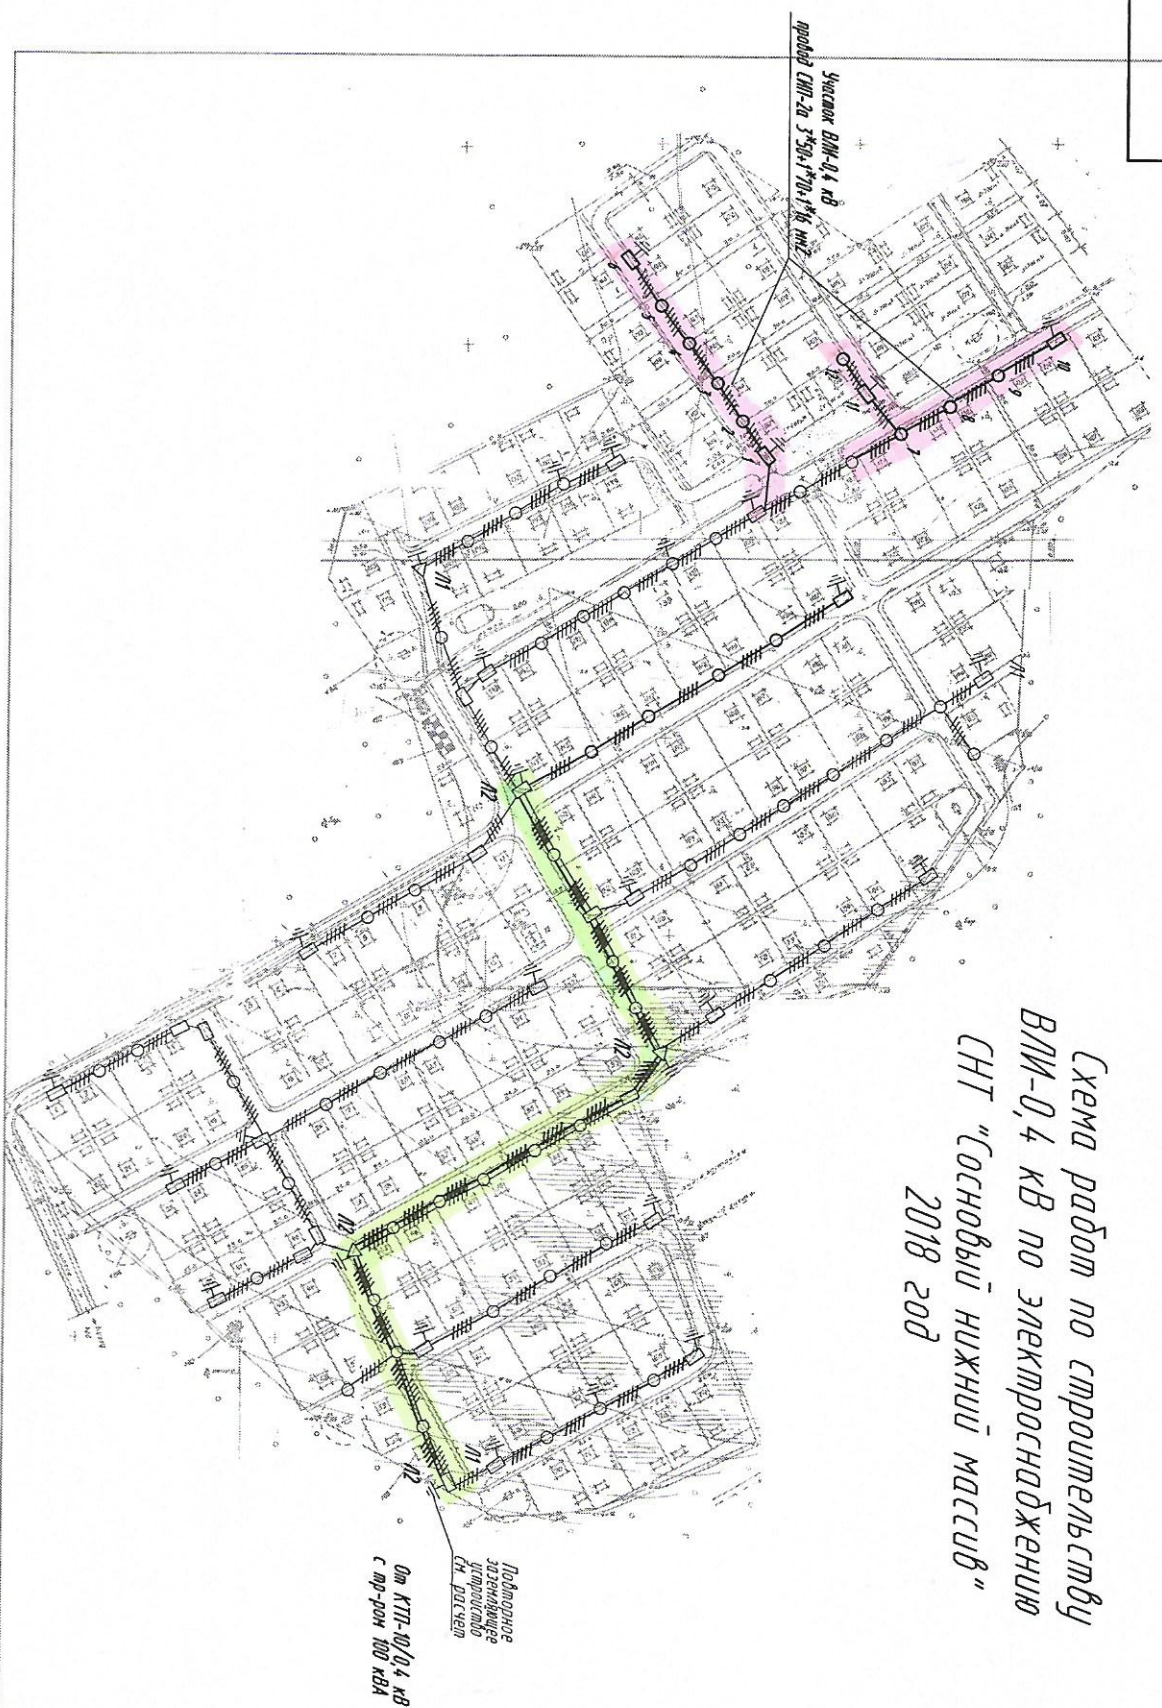


Схема работ по строительству  
ВЛИ-0,4 кВ по электроподведению  
СНТ "Сосновый Нижний массив"  
2018 год